

ΕΦΗΜΕΡΙΣ ΤΗΣ ΚΥΒΕΡΝΗΣΕΩΣ
ΤΗΣ ΕΛΛΗΝΙΚΗΣ ΔΗΜΟΚΡΑΤΙΑΣ

ΕΝ ΑΘΗΝΑΙΣ ΤΗ, 6 ΜΑΡΤΙΟΥ 1980 | ΤΕΥΧΟΣ ΠΡΩΤΟΝ | ΑΡΙΘΜΟΣ ΦΥΛΛΟΥ 54

ΠΕΡΙΕΧΟΜΕΝΑ

ΔΙΑΤΑΓΜΑΤΑ

ΔΙΑΤΑΓΜΑΤΑ

(1)

ΠΡΟΕΔΡΙΚΟΝ ΔΙΑΤΑΓΜΑ ΥΠ' ΑΡΙΘ. 193

Περὶ ἱδρύσεως τοῦ Συνοριακοῦ Σταθμοῦ Κρυσταλλοπηγῆς Φλωρίνης.

Ο ΠΡΟΕΔΡΟΣ ΤΗΣ ΕΛΛΗΝΙΚΗΣ ΔΗΜΟΚΡΑΤΙΑΣ

Ἔχοντες ὑπ' ὄψει :

α) Τὰς διατάξεις τοῦ Ν.Δ. 201/74 «περὶ τροποποιήσεως τῆς περὶ ΕΟΤ Νομοθεσίας».

β) Τὴν παρ. 2 τοῦ ἄρθρου 1 τοῦ Ν.Δ. 119/73 «περὶ συνοριακῶν σταθμῶν».

γ) Τὴν ὑπ' ἀριθ. 1055/31/8.10.79 ἀπόφασιν τοῦ Δ.Σ. τοῦ ΕΟΤ.

δ) Τὴν ὑπ' ἀριθ. 21/1980 γνωμοδότησιν τοῦ Συμβουλίου τῆς Ἐπικρατείας, προτάσει τῶν Ὑπουργῶν ἐπὶ τῆς Προεδρίας τῆς Κυβερνήσεως, Ἐσωτερικῶν, Οἰκονομικῶν καὶ Δημοσίας Τάξεως, ἀπεφασίσαμεν :

Ἄρθρον 1.

1. Ἱδρύεται εἰς Κρυσταλλοπηγὴν Φλωρίνης Συνοριακὸς Σταθμός, συγκροτούμενος ἐκ τῶν κάτωθι κρατικῶν Ὑπηρεσιῶν :

α) Τελωνειακοῦ Σταθμοῦ.

β) Σταθμοῦ Ἐλέγχου Διαβατηρίων.

γ) Ὑπηρεσίας τοῦ ΕΟΤ.

Ἄρθρον 2.

1. Αἱ συγκροτοῦσαι τὸν συνοριακὸν Σταθμὸν Ὑπηρεσίαι ἐγκαθίστανται εἰς τὸ πρὸς τοῦτο νεοανεγερθὲν εἰς Κρυσταλλοπηγὴν Φλωρίνης κτίριον, ἰδιοκτησίας τοῦ Ὑπουργείου Οἰκονομικῶν.

2. Οἱ χῶροι τοῦ κτιρίου κατανέμονται μεταξὺ τῶν ὡς ἄνω Κρατικῶν Ὑπηρεσιῶν, ὡς εἰς τὰ συνημμένα σχέδια τῶν κατόψεων ἰσογείου καὶ πρώτου ὀρόφου, ἐγκριθέντων διὰ τῆς ὑπ' ἀριθ. ΤΥ 4095/20.10.75 ἀποφάσεως Νομάρχου Φλωρίνης, μὲ τὰς κάτωθι ἐπιβεβλημένας τροποποιήσεις :

α) Εἰς τὸν χῶρον διαστάσεων, 4.30 × 3.00 μ. ὅστις εὑρίσκεται δεξιὰ τῷ εἰσερχομένῳ καὶ ἐπικοινωνεῖ πρὸς τὴν αἴθουσαν ὑποδοχῆς, ἐμφανίζεται δὲ εἰς τὸ συνημμένον ὡς ἄνω σχέδιον τοῦ ἰσογείου, ὡς «Γραφεῖο Σταθμάρχου» ἐγκαθίσταται ἡ Ὑπηρεσία τοῦ ΕΟΤ.

β) Τὸ «Γραφεῖο Σταθμάρχου» μεταφέρεται ἀπὸ τοῦδε εἰς τὸν παραπλεύρως χῶρον, διαστάσεων 3.00 × 3.30 μ. ὅστις ἐμφανίζεται εἰς τὸ ὡς ἄνω συνημμένον σχέδιον τοῦ ἰσογείου ὡς «Σ/Α» (Σταθμὸς Ἀσυρμάτου).

γ) Ὁ «Σ/Α» τοῦ Ἀστυνομικοῦ Σταθμοῦ» μεταφέρεται ἀπὸ τοῦδε εἰς τὸν ἕνα ἐκ τῶν δύο χώρων, οἵτινες ἐμφαίνονται εἰς τὸ συνημμένον σχέδιον τῆς κατόψεως τοῦ πρώτου ὀρόφου ὡς «ἀποθῆκαι σκευῶν» καὶ δὴ τὸν γωνιακὸν τοιοῦτον, διαστάσεων 3.50 × 3.00 μ.

δ) Ὁ κοιτών, ὅστις ἐμφανίζεται εἰς τὸ ὡς ἄνω συνημμένον σχέδιον τῆς κατόψεως τοῦ πρώτου ὀρόφου ὡς «Κοιτὼν 3 Τελωνείου» μετὰ τῶν ἀντιστοιχούντων αὐτῷ κοινοχρήστων χώρων, μετατρέπεται ἀπὸ τοῦδε εἰς κοιτῶνα τοῦ Προϊσταμένου τῆς Ὑπηρεσίας τοῦ ΕΟΤ.

Εἰς τὸν ἐπὶ τῆς Προεδρίας τῆς Κυβερνήσεως Ὑπουργόν, ἀνατίθεμεν τὴν δημοσίευσιν καὶ ἐκτέλεσιν τοῦ παρόντος.

Ἐν Ἀθήναις τῇ 19 Φεβρουαρίου 1980

Ο ΠΡΟΕΔΡΟΣ ΤΗΣ ΔΗΜΟΚΡΑΤΙΑΣ

ΚΩΝΣΤΑΝΤΙΝΟΣ Δ. ΤΣΑΤΣΟΣ


ΟΙ ΥΠΟΥΡΓΟΙ


ΠΡΟΕΔΡΙΑΣ ΚΥΒΕΡΝΗΣΕΩΣ
ΚΩΝΣΤ. ΣΤΕΦΑΝΟΠΟΥΛΟΣ


ΕΣΩΤΕΡΙΚΩΝ
ΧΡΙΣΤΟΦΟΡΟΣ ΣΤΡΑΤΟΣ

ΟΙΚΟΝΟΜΙΚΩΝ
ΑΘ. ΚΑΝΕΛΛΟΠΟΥΛΟΣ


ΔΗΜΟΣΙΑΣ ΤΑΞΕΩΣ
ΑΝΑΣΤΑΣΙΟΣ ΜΠΑΛΚΟΣ

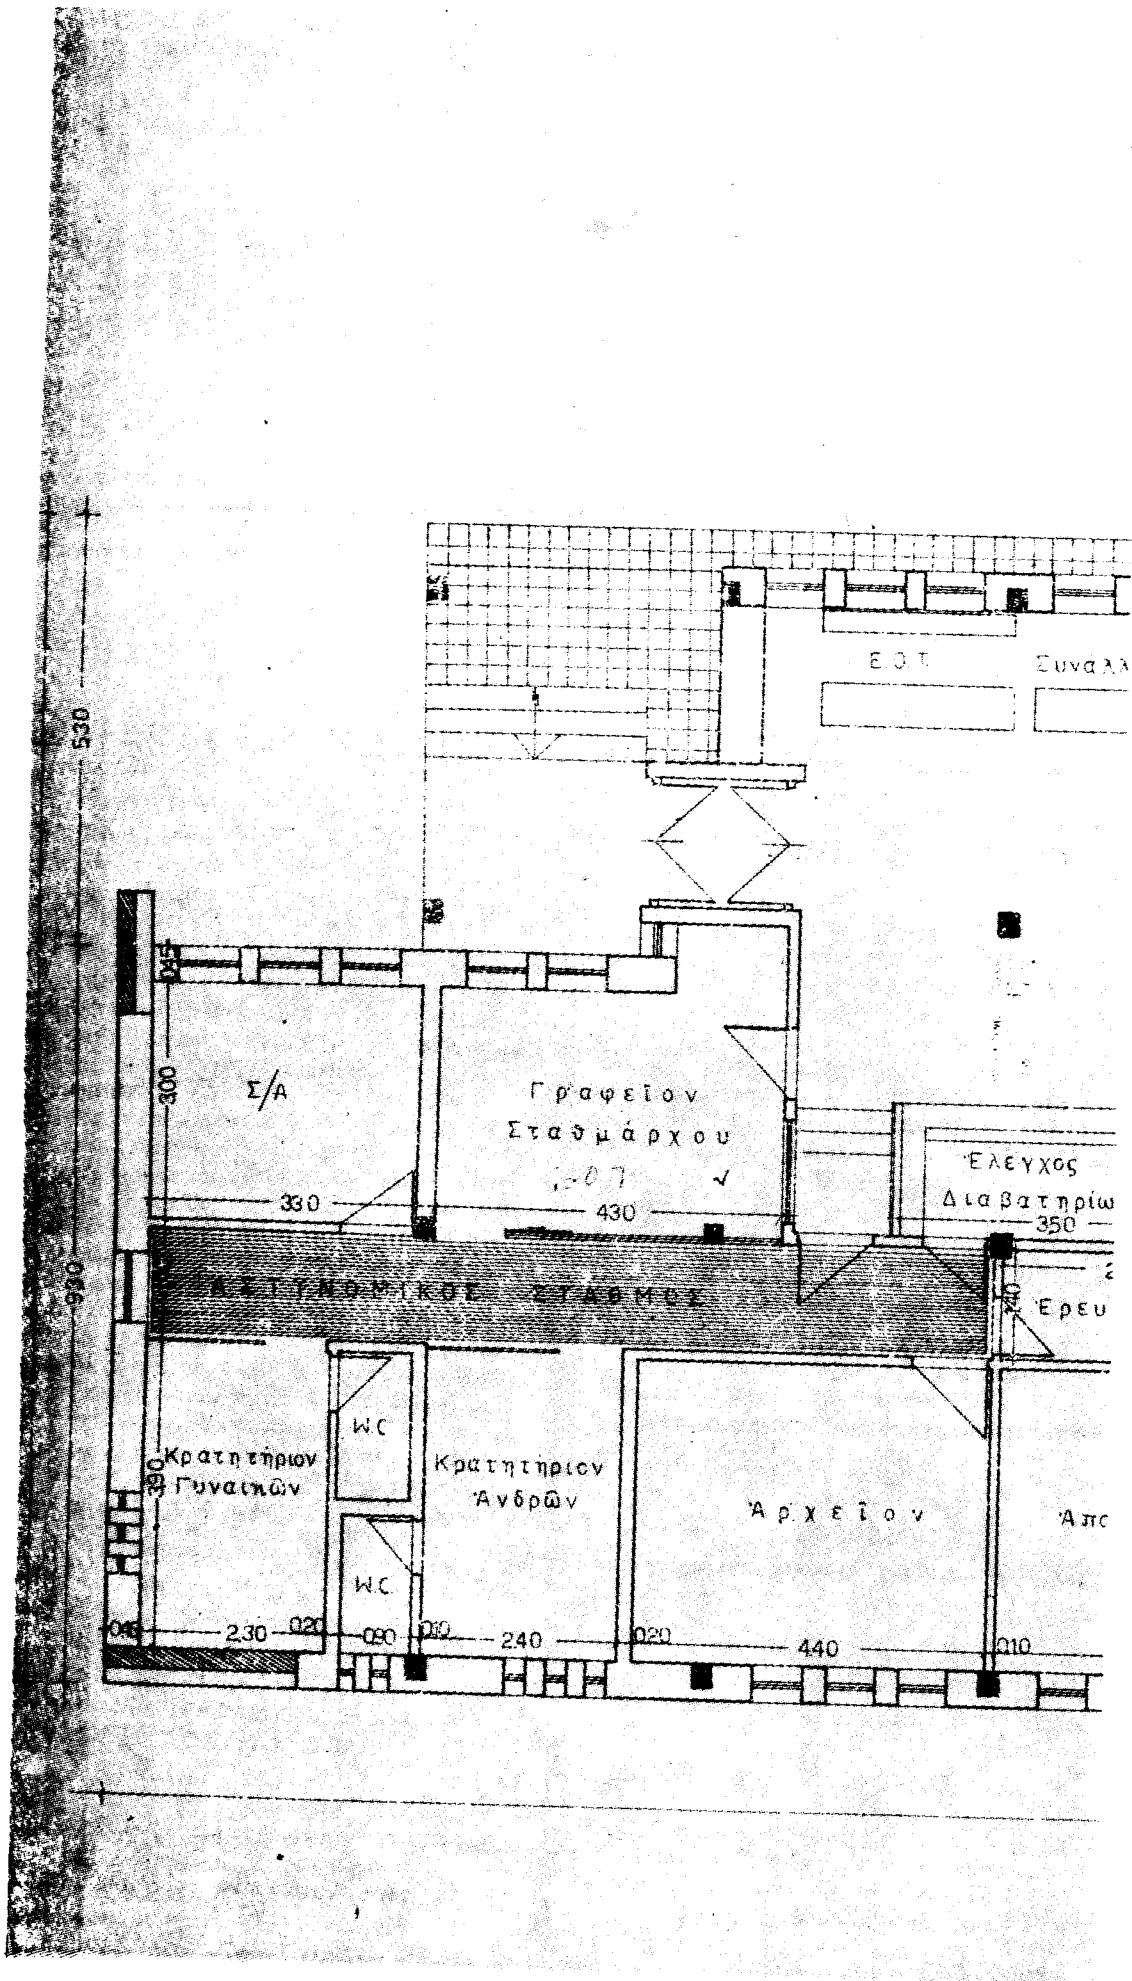
Ε.Ο.Τ.
Συναλλ
Σ/Α
Γραφεῖον
Σταθμάρχου
Ἔλεγχος
Διαβατηρίω
ΑΣΤΥΝΟΜΙΚΟΣ ΣΤΑΘΜΟΣ
Ἐρευ
W.C
W.C
Κρατητήριον
Γυναικῶν
Κρατητήριον
Ἀνδρῶν
Ἀρχεῖον
Ἀπο
530
930
300
330
430
350
230
240
440

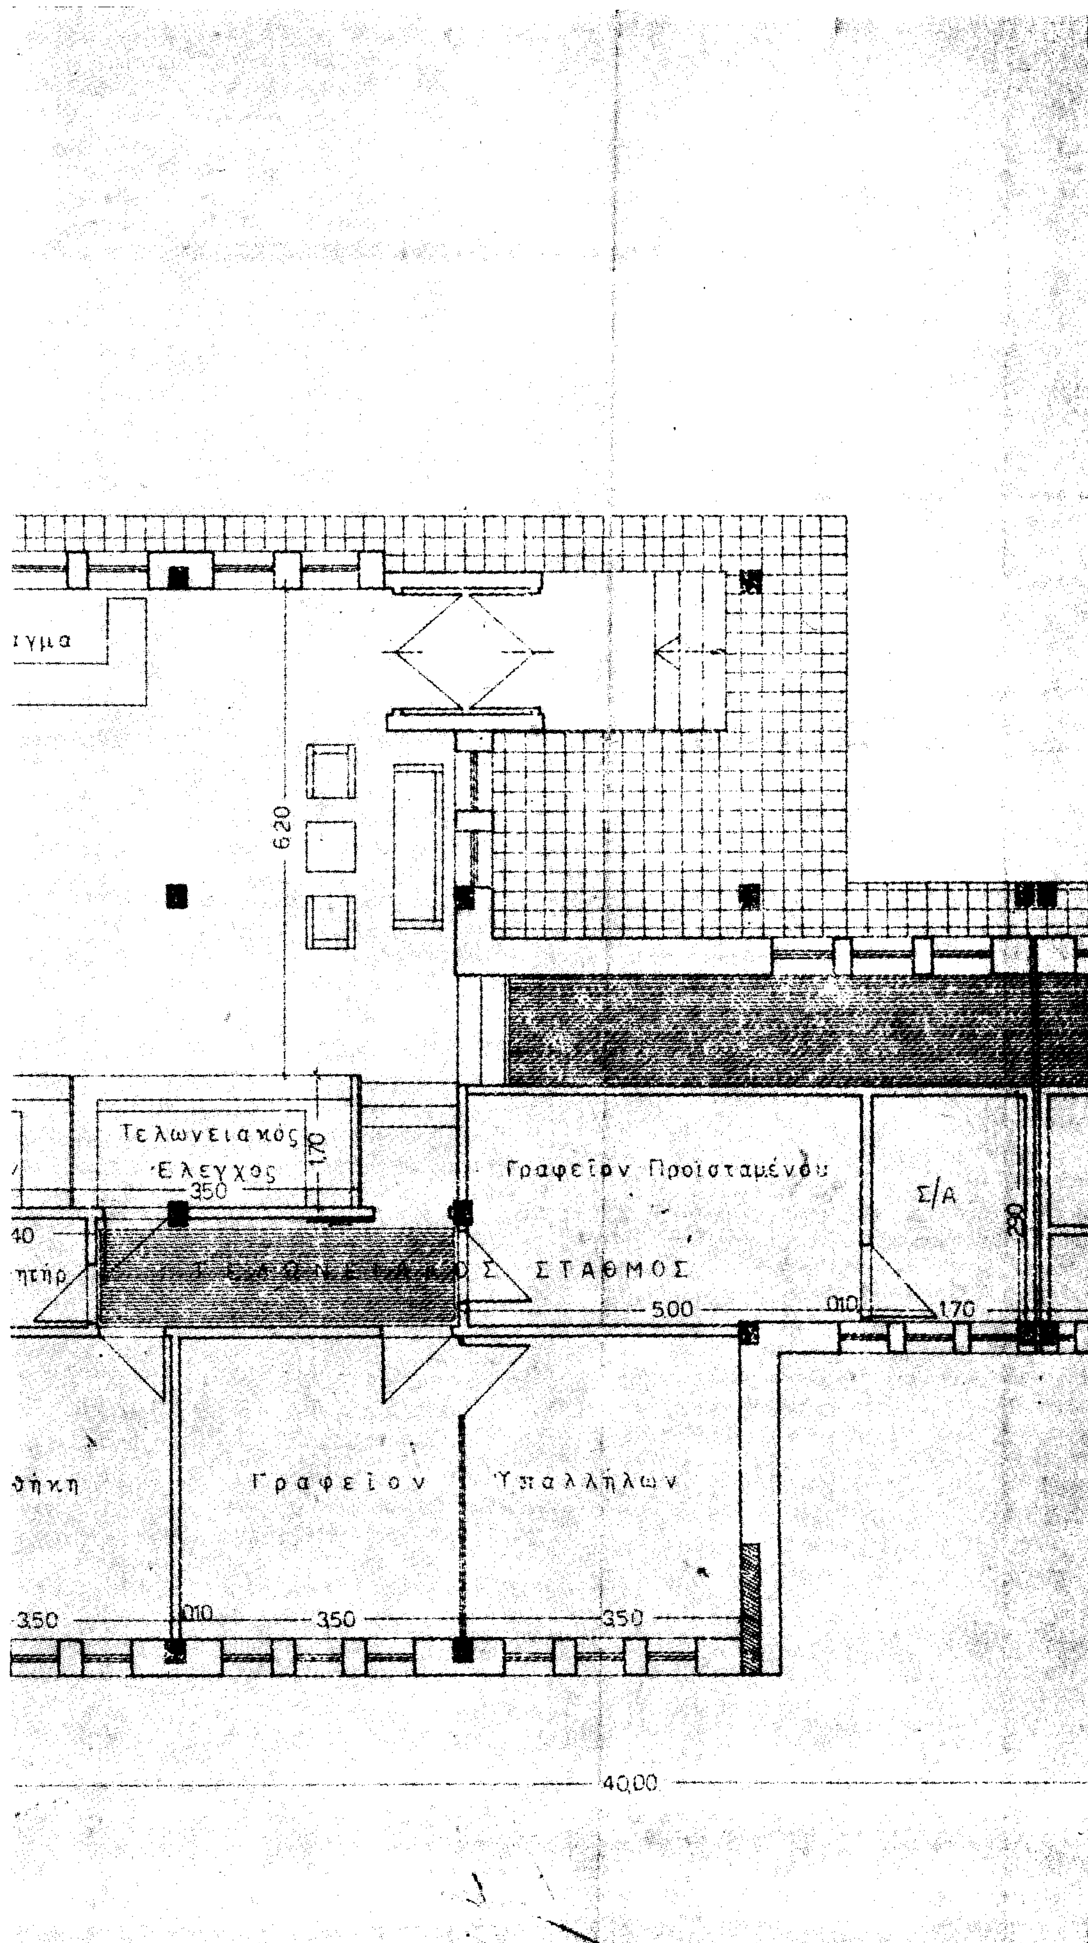
ιγμα
6.20
Τελωνειακός
Έλεγχος
1.70
350
Γραφεῖον Προϊσταμένου
Σ/Α
ΣΤΑΘΜΟΣ
500
010
170
θήκη
Γραφεῖον Ὑπαλλήλων
350
010
350
350
40,00

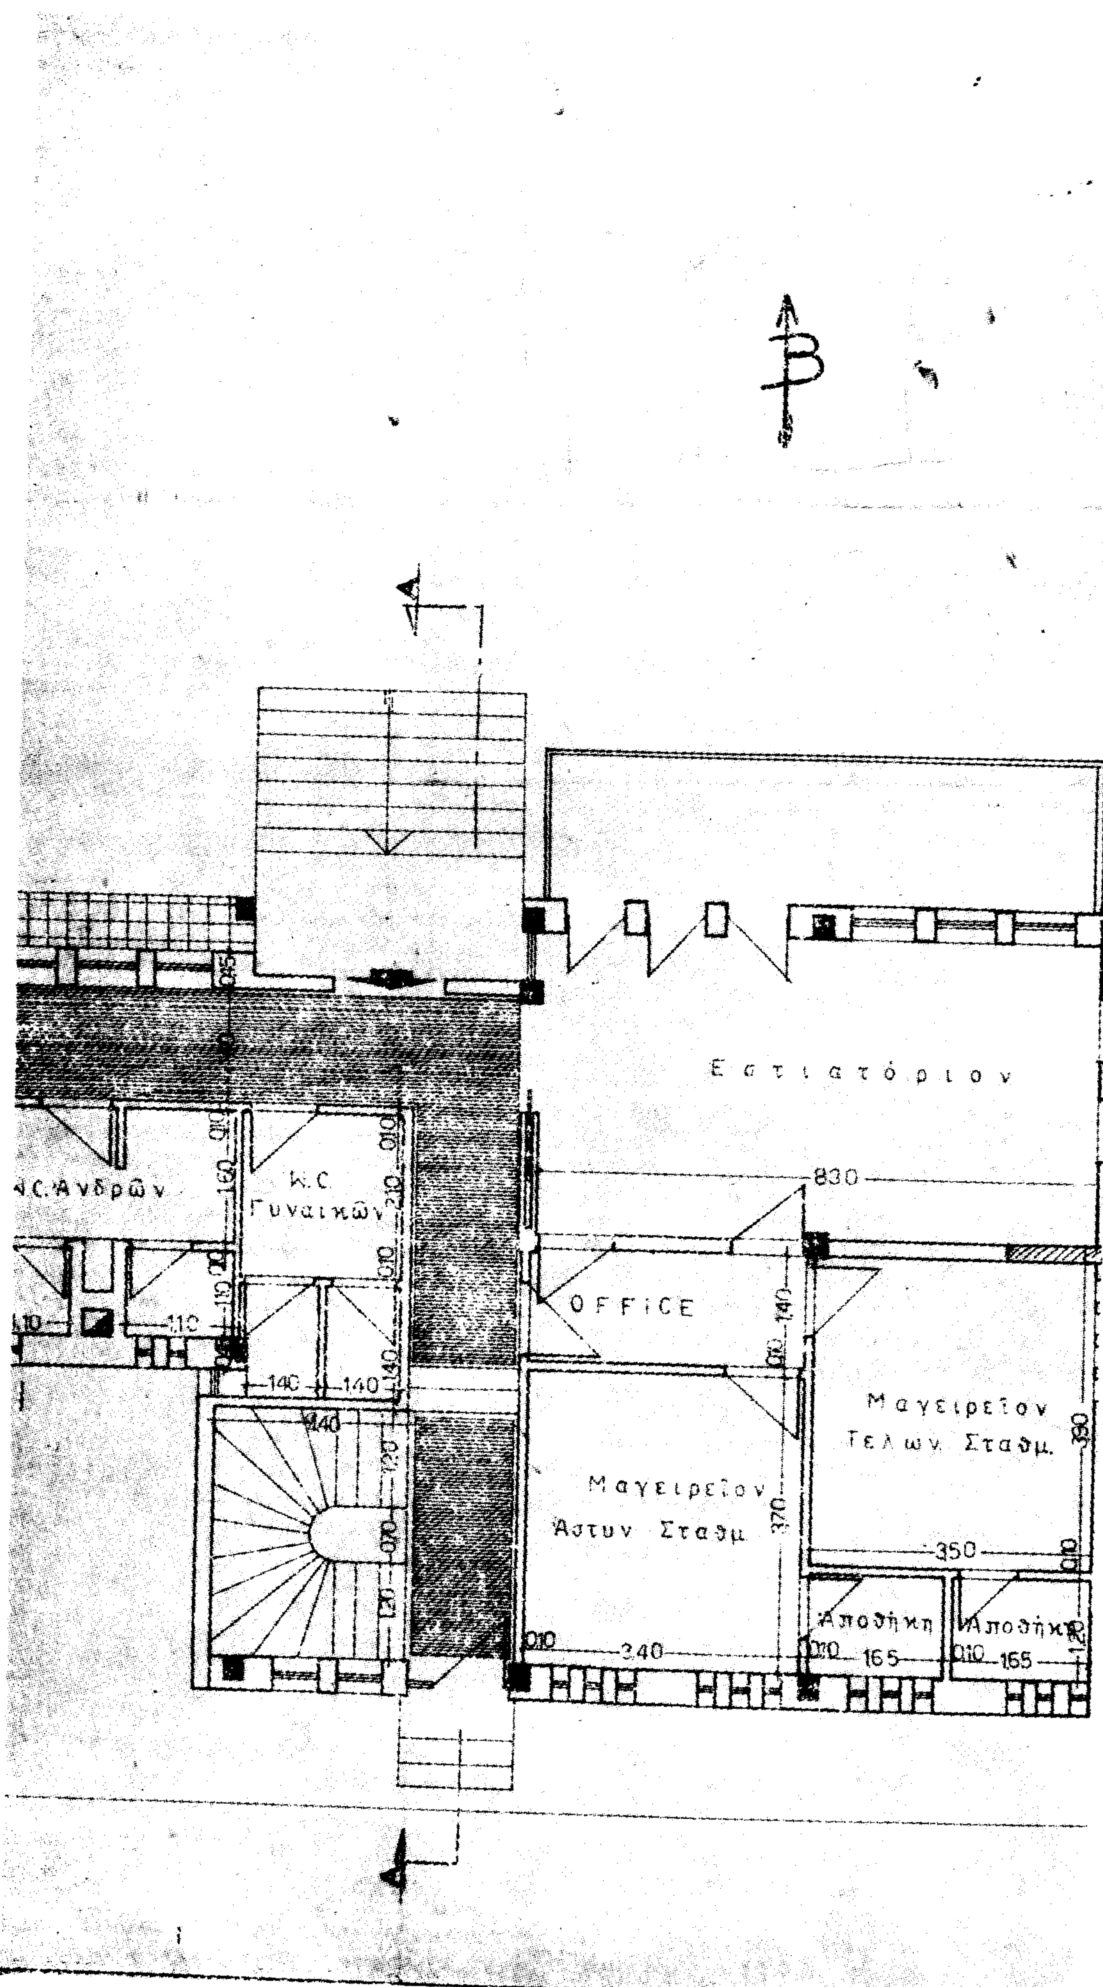

Β
Α
Α
Εστιατόριον
W.C. Ανδρών
W.C. Γυναικών
OFFICE
Μαγειρείον Τελων. Σταθμ.
Μαγειρείον Αστυν. Σταθμ.
Αποθήκη
Αποθήκη
830
350
340
165
165
370
390
140

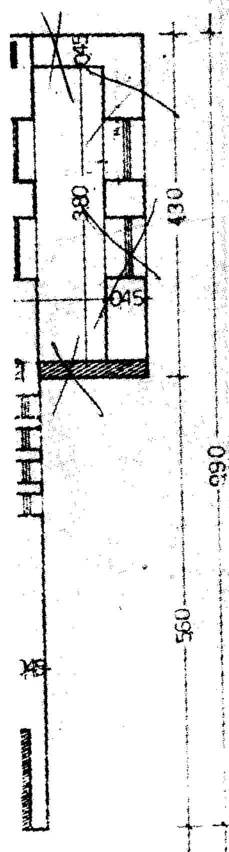

ΤΥ 1245/20-11-75


ΕΛΛΗΝΙΚΗ ΔΗΜΟΚΡΑΤΙΑ
ΝΟΜΑΡΧΙΑ ΦΛΩΡΙΝΗΣ — Δ.Τ.Υ. Ν. ΦΛΩΡΙΝΗΣ


ΣΥΝΟΡΙΑΚΟΣ ΤΕΛΩΝΕΙΑΚΟΣ
ΣΤΑΘΜΟΣ ΚΡΥΣΤΑΛΛΟΠΗΓΗΣ

Αριθμ. Σχεδ.	αρχιτεκτονικη μελετη
Α2	κάτοψις ισογείου
	ΚΛΙΜΑΞ 1:50


ΦΛΩΡΙΝΑ ΜΑΡΤΙΟΣ 1975


ΕΘΕΩΡΗΘΗ Δ/ντρια Τ.Τ.Ν. Φλωρίνης	Ο Προϊστάμενος ΕΕ κ ΠΕ	Η Συντάξασα	Η Σχεδιάσασα
Ελ. Παπ...ιδου Πολ. Μηχ. ΔΕ Επι 4ωβ	Ιωάννης Λιανάς Μηχ. ΔΕ Επι. 6ωβ	Χαρούλ. Βαλ...ίδου Αρχιτ. Επι. 5ωβ	Ελ. ...

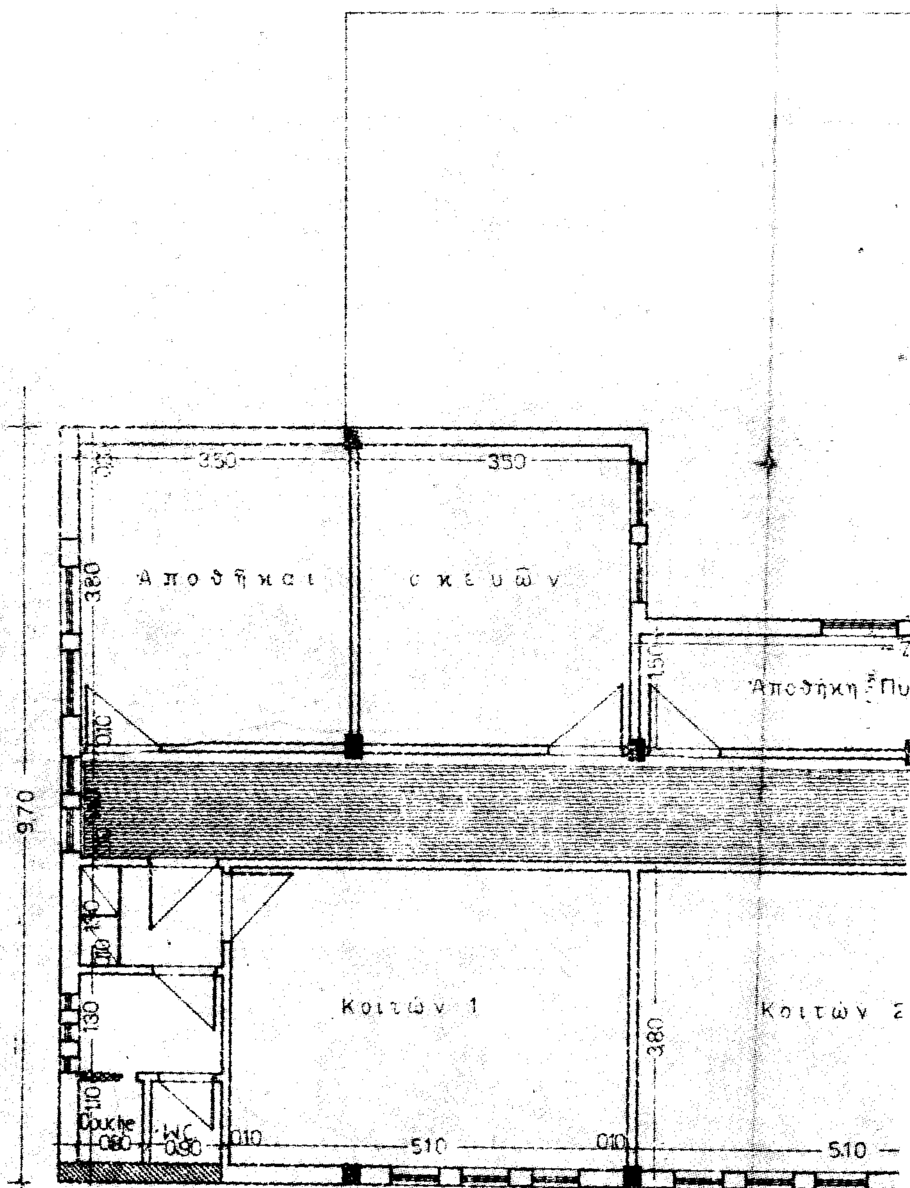
350
350
Αποθήκαι σκευών
380
150
Αποθήκη Πυ
970
Κοιτών 1
Κοιτών 2
380
130
Douche
0.80
W.C.
0.90
510
5.10

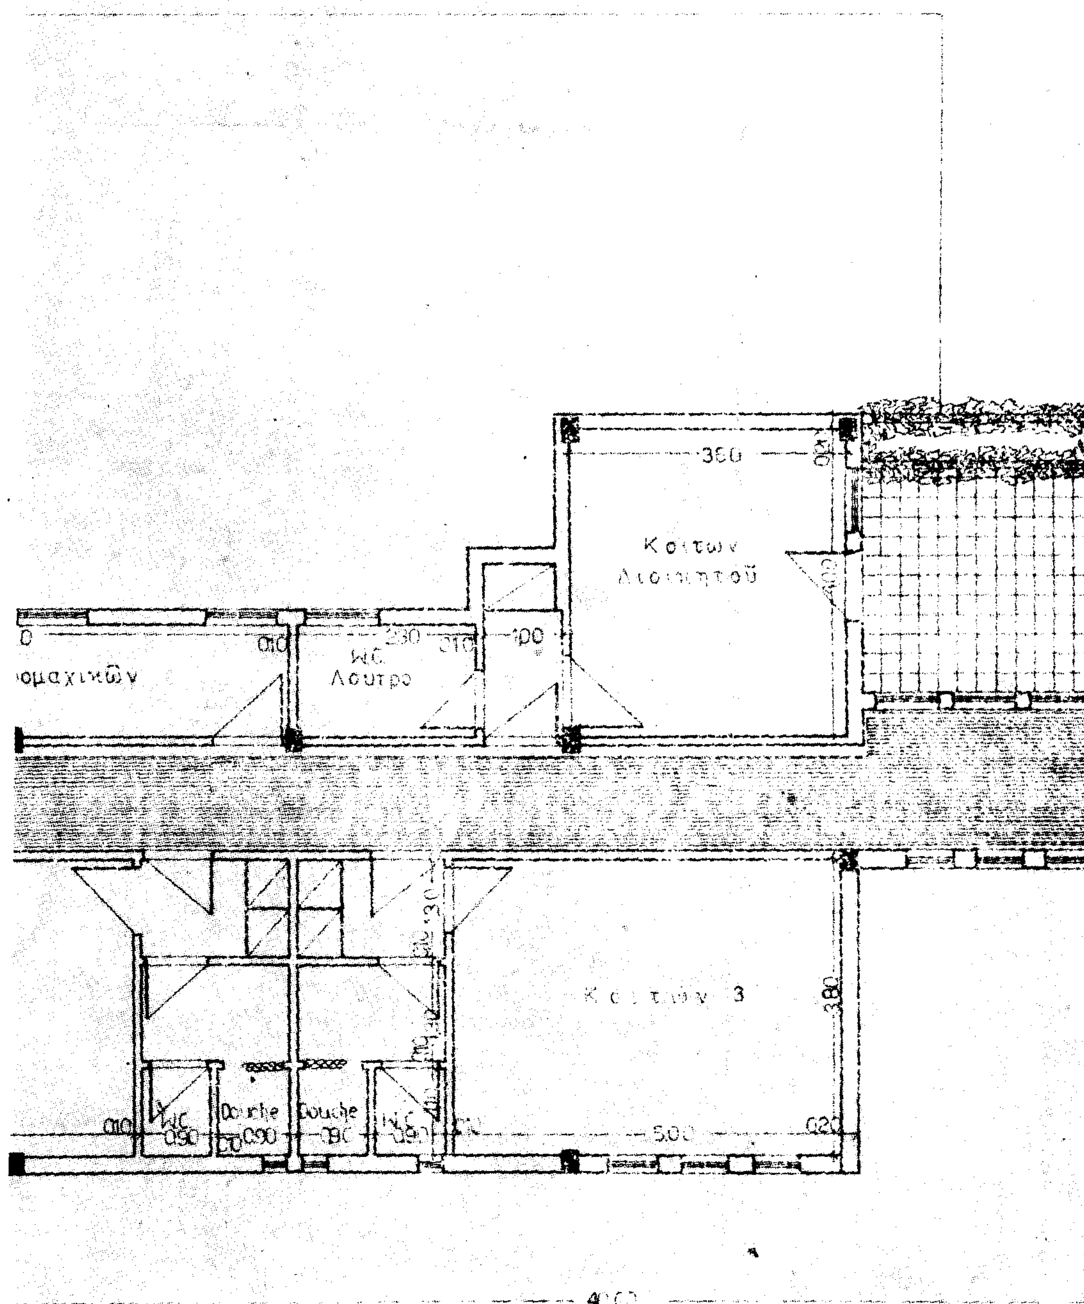

Κοιτων
Διοικητοῦ
W.C.
Λουτρο
Κοιτών 3
W.C
Douche
Douche
W.C

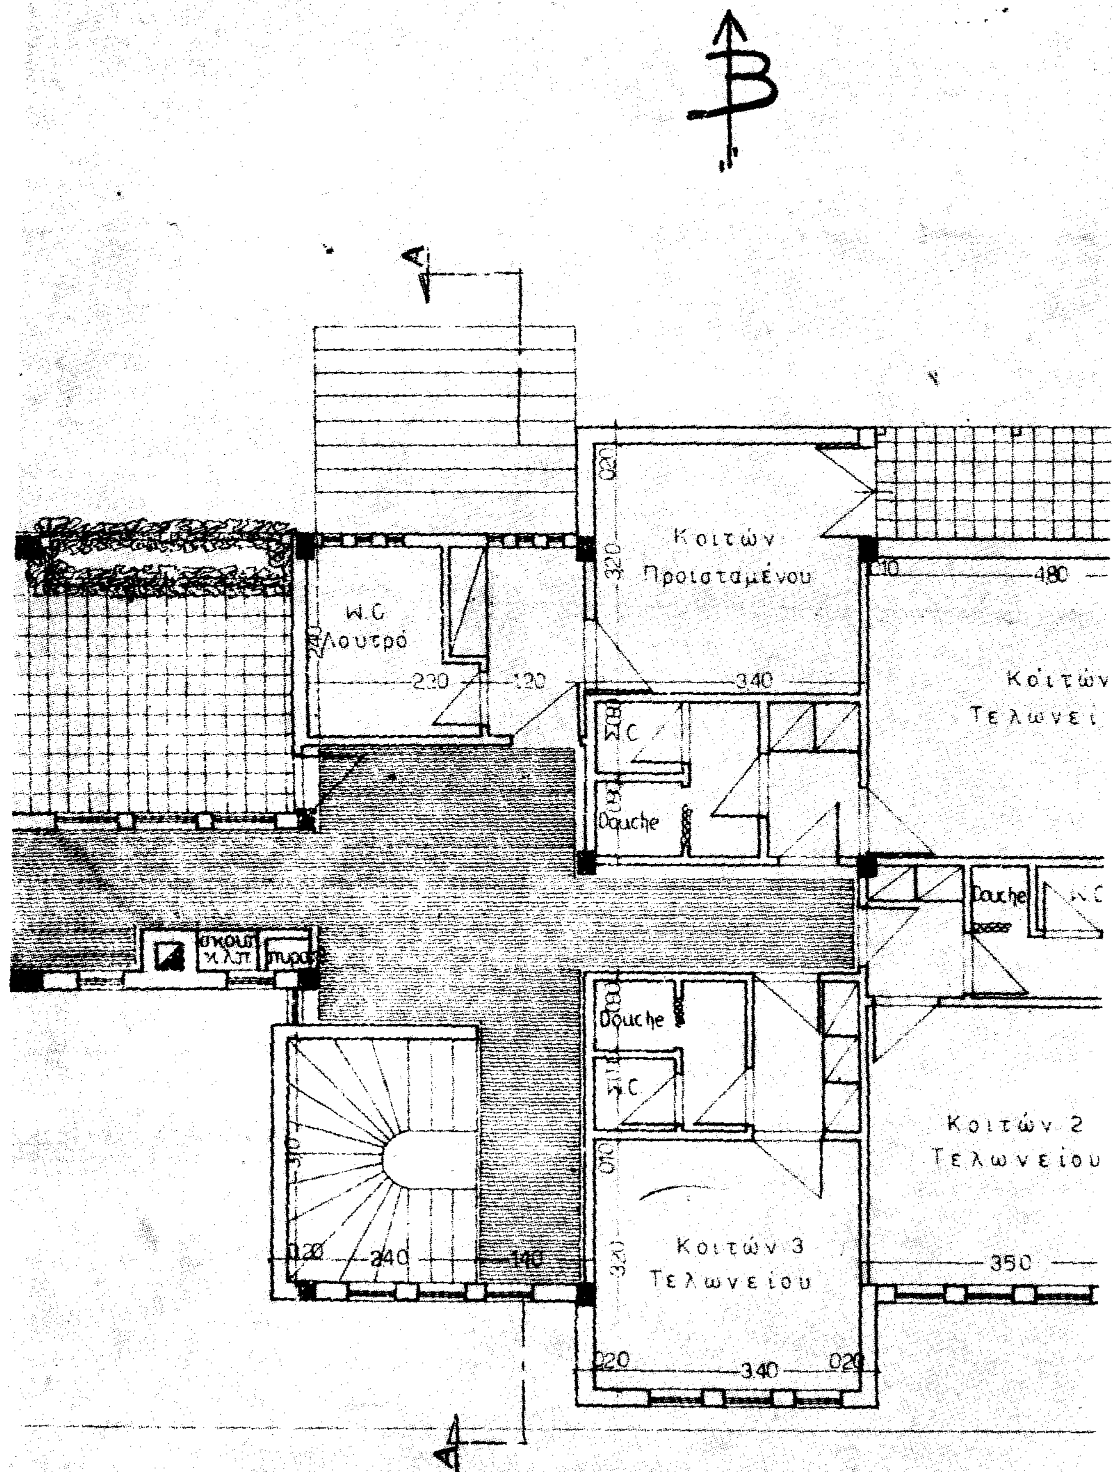
Β
Α
Κοιτών
Προϊσταμένου
W.C
λουτρό
Κοιτών
Τελωνεί
Douche
Douche
Κοιτών 2
Τελωνείου
Κοιτών 3
Τελωνείου
Α

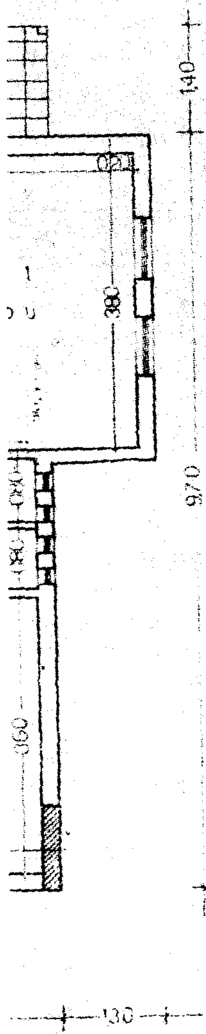

ΤΥ 4095/ 20-10-75

ΕΛΛΗΝΙΚΗ ΔΗΜΟΚΡΑΤΙΑ
ΝΟΜΑΡΧΙΑ ΦΛΩΡΙΝΗΣ — Δ.Τ.Υ. Ν. ΦΛΩΡΙΝΗΣ

ΣΥΝΟΡΙΑΚΟΣ ΤΕΛΩΝΕΙΑΚΟΣ ΣΤΑΘΜΟΣ ΚΡΥΣΤΑΛΛΟΠΗΓΗΣ

Αριθμ. Σχεδ. — αρχιτεκτονικη μελετη

Α5 — κατοψις ορόφου

ΚΛΙΜΑΞ 1:50

ΦΛΩΡΙΝΑ ΜΑΡΤΙΟΣ 1975

ΘΕΩΡΗΘΗ	Ο Προϊστάμενος ΣΕ & ΠΕ	Η Συντάξασα	Η Σχεδιάσασα
Ελένη [illegible] ΛΕ Επι 4ψβ	[illegible] Λιανάς Μηχ/κος ΔΕ Επι [illegible]	Χαρίκλ. Θαλασσινού Αρχ/των Επι 5ψβ	Ελ. Συμεωνίδου

(2)

ΠΡΟΕΔΡΙΚΟΝ ΔΙΑΤΑΓΜΑ ΥΠ' ΑΡΙΘ. 194

Περὶ καθορισμοῦ χρόνου φοιτήσεως στὸ Κέντρο Διπλωματικῶν Σπουδῶν.

Ο ΠΡΟΕΔΡΟΣ
ΤΗΣ ΕΛΛΗΝΙΚΗΣ ΔΗΜΟΚΡΑΤΙΑΣ

Ἔχοντας ὑπόψη :

1. Τὸ ἄρθρο 6, παράγραφος 1, ἐδάφιο α', τοῦ Νόμου 962/1979 «Γιὰ τὴν ἵδρυση στὸ Ὑπουργεῖο Ἐξωτερικῶν Κέντρου Διπλωματικῶν Σπουδῶν» καὶ τὴν τροποποίηση διατάξεων τοῦ Νόμου 419/76 «περὶ Ὀργανισμοῦ τοῦ Ὑπουργείου Ἐξωτερικῶν».

2. Τὸ ἄρθρο 3 τῆς Φ. 010/749/ΑΣ 170 τῆς 25/26 Μαΐου 1978 κοινῆς ἀποφάσεως τοῦ Πρωθυπουργοῦ καὶ τοῦ Ὑπουργοῦ Ἐξωτερικῶν «περὶ μεταβιβάσεως ἁρμοδιοτήτων πρὸς ἐνάσκησιν εἰς τοὺς Ὑφυπουργοὺς παρὰ τῷ Ὑπουργείῳ Ἐξωτερικῶν» (ΦΕΚ 491, τ.Β').

3. Τὴ 2/1979 γνωμοδότηση τοῦ Ἐκπ/κοῦ Συμβουλίου τοῦ Κέντρου Διπλωματικῶν Σπουδῶν.

4. Τὴν 54/1980 Γνωμοδότηση τοῦ Συμβουλίου τῆς Ἐπικρατείας, μετὰ ἀπὸ πρόταση τοῦ Α' Ὑφυπουργοῦ Ἐξωτερικῶν, ἀποφασίζουμε :

Ἄρθρο 1.

Ἡ διάρκεια φοιτήσεως στὸ Κέντρο Διπλωματικῶν Σπουδῶν ὁρίζεται ἐννεάμηνη. Ἡ φοίτηση ἀρχίζει τὴν πρώτη Ὀκτωβρίου κάθε ἔτους καὶ λήγει τὴν τριακοστὴ Ἰουνίου τοῦ ἑπόμενου ἔτους.

Ἄρθρο 2.

Κατὰ τὸν πρῶτο χρόνο λειτουργίας τοῦ Κέντρου Διπλωματικῶν Σπουδῶν ἡ φοίτηση ὁρίζεται ἑξάμηνη.

Στὸν Α' Ὑφυπουργὸ Ἐξωτερικῶν, ἀναθέτουμε τὴ δημοσίευση καὶ ἐκτέλεση αὐτοῦ τοῦ Π. Διατάγματος.

Ἀθῆναι, 23 Φεβρουαρίου 1980

Ο ΠΡΟΕΔΡΟΣ ΤΗΣ ΔΗΜΟΚΡΑΤΙΑΣ
ΚΩΝΣΤΑΝΤΙΝΟΣ Δ. ΤΣΑΤΣΟΣ

Ο ΥΦΥΠΟΥΡΓΟΣ ΕΞΩΤΕΡΙΚΩΝ
ΑΝΔΡΕΑΣ ΖΑΪΜΗΣ

---

(3)

ΠΡΟΕΔΡΙΚΟΝ ΔΙΑΤΑΓΜΑ ΥΠ' ΑΡΙΘ. 195

Περὶ ἱδρύσεως Ἀμίσθου Προξενείου στὴ Μάναμα τοῦ Μπαχρέϊν καὶ καθορισμοῦ τῆς περιφέρειας δικαιοδοσίας του.

Ο ΠΡΟΕΔΡΟΣ
ΤΗΣ ΕΛΛΗΝΙΚΗΣ ΔΗΜΟΚΡΑΤΙΑΣ

Ἔχοντας ὑπόψη :

1. Τὶς διατάξεις τῆς παραγρ. 6 τοῦ ἄρθρου 24 τοῦ Νόμου 419/76 «περὶ Ὀργανισμοῦ τοῦ Ὑπουργείου Ἐξωτερικῶν».

2. Τὸ ἀπὸ 19 Ἰουλίου 1979 ἔγγραφο τῆς Πρεσβείας Κουβέϊτ, ὅπου διατυπώνεται ἡ γνώμη της.

3. Τὸ ἄρθρο 3 τῆς Φ.010/749/ΑΣ 170 τῆς 25/26 Μαΐου 1978 κοινῆς ἀποφάσεως τοῦ Πρωθυπουργοῦ καὶ τοῦ Ὑπουργοῦ Ἐξωτερικῶν «περὶ μεταβιβάσεως ἁρμοδιοτήτων πρὸς ἐνάσκησιν εἰς τοὺς Ὑφυπουργοὺς παρὰ τῷ Ὑπουργείῳ Ἐξωτερικῶν», (ΦΕΚ 491, τ.Β').

4. Τὴν 34/1980 Γνωμοδότηση τοῦ Συμβουλίου τῆς Ἐπικρατείας, μετὰ ἀπὸ πρόταση τοῦ Α' Ὑφυπουργοῦ Ἐξωτερικῶν, ἀποφασίσαμε :

Ἄρθρο μόνο.

1. Ἱδρύεται Ἄμισθο Προξενεῖο στὴ Μάναμα τοῦ Μπαχρέϊν.

2. Ἡ περιφέρεια δικαιοδοσίας τοῦ ἀνωτέρω Ἀμίσθου Προξενείου θὰ ἐκτείνεται σὲ ὅλη τὴν ἐπικράτεια τοῦ Κράτους τοῦ Μπαχρέϊν.

Στὸν Α' Ὑφυπουργὸν Ἐξωτερικῶν, ἀναθέτουμε τὴ δημοσίευση καὶ ἐκτέλεση τοῦ παρόντος Π. Δ/τος.

Ἀθῆναι, 16 Φεβρουαρίου 1980

Ο ΠΡΟΕΔΡΟΣ ΤΗΣ ΔΗΜΟΚΡΑΤΙΑΣ
ΚΩΝΣΤΑΝΤΙΝΟΣ Δ. ΤΣΑΤΣΟΣ

Ο ΥΦΥΠΟΥΡΓΟΣ ΕΞΩΤΕΡΙΚΩΝ
ΑΝΔΡΕΑΣ ΖΑΪΜΗΣ

---

(4)

ΠΡΟΕΔΡΙΚΟΝ ΔΙΑΤΑΓΜΑ ΥΠ' ΑΡΙΘ. 196

Περὶ κυρώσεως Πινάκων Προαγωγῆς Ἐφέδρων ἐξ Ἐφεδρείας (Ἀνακατεταγμένων) Ἀξιωματικῶν Ὅπλων καὶ τοῦ Σώματος Ἐφοδιασμοῦ - Μεταφορῶν.

Ο ΠΡΟΕΔΡΟΣ
ΤΗΣ ΕΛΛΗΝΙΚΗΣ ΔΗΜΟΚΡΑΤΙΑΣ

Ἔχοντες ὑπ' ὄψει :

α) Τὰ ἄρθρα 4, 9, 39 καὶ 41 τοῦ Α.Ν. 833/37 «περὶ Στελέχους Ἐφέδρων Ἀξιωματικῶν τοῦ κατὰ Γῆν Στρατοῦ», ὡς ἐτροποποιήθη μεταγενεστέρως.

β) Τὸ ὑπ' ἀριθμὸν 1/1980 Πρακτικὸν τοῦ Συμβουλίου προαγωγῶν Στρατοῦ Ξηρᾶς ὑπ' ἀριθμὸν 2.

γ) Τὴν ὑπ' ἀριθμὸν Φ.010/320356/Σ.140/25.1.80/ΥΕΘΑ/5η ΜΕΟ/ΟΣ κοινὴν ἀπόφασιν Πρωθυπουργοῦ καὶ Ὑπουργοῦ Ἐθνικῆς Ἀμύνης «περὶ ἀναθέσεως ἁρμοδιοτήτων Ὑπουργοῦ Ἐθνικῆς Ἀμύνης εἰς τοὺς Ὑφυπουργοὺς Ἐθνικῆς Ἀμύνης», προτάσει τοῦ Ἡμετέρου ἐπὶ τῆς Ἐθνικῆς Ἀμύνης Ὑφυπουργοῦ, ἀπεφασίσαμεν καὶ ὁρίζομεν :

Κυροῦμεν τὸν ὑπὸ τοῦ Συμβουλίου Προαγωγῶν Στρατοῦ Ξηρᾶς ὑπ' ἀριθμὸν 2, Πίνακα διὰ τοῦ ὑπ' ἀριθμὸν 1/80 Πρακτικοῦ Προακτέων καὶ τὸν Ἐφέδρων ἐξ Ἐφεδρείας (Ἀνακατεταγμένων) Ἀξ/κῶν ὡς κάτωθι :

α) Προακτέων Ὑπολοχαγῶν Πεζικοῦ καὶ Τεθωρακισμένων.

β) Προακτέων Ἀνθυπολοχαγῶν Πεζικοῦ, Τεθωρακισμένων, Πυροβολικοῦ καὶ Ἐφοδιασμοῦ - Μεταφορῶν.

γ) Μὴ προακτέων Ὑπολοχαγῶν καὶ Ἀνθυπολοχαγῶν.

Εἰς τὸν αὐτὸν ἐπὶ τῆς Ἐθνικῆς Ἀμύνης Ὑφυπουργόν, ἀνατίθεμεν τὴν δημοσίευσιν καὶ ἐκτέλεσιν τοῦ παρόντος Προεδρικοῦ Διατάγματος.

Ἐν Ἀθήναις τῇ 16 Φεβρουαρίου 1980

Ο ΠΡΟΕΔΡΟΣ ΤΗΣ ΔΗΜΟΚΡΑΤΙΑΣ
ΚΩΝΣΤΑΝΤΙΝΟΣ Δ. ΤΣΑΤΣΟΣ

Ο ΥΦΥΠΟΥΡΓΟΣ ΕΘΝΙΚΗΣ ΑΜΥΝΗΣ
ΙΩΑΝΝΗΣ ΝΤΑΒΟΣ

---

(5)

ΠΡΟΕΔΡΙΚΟΝ ΔΙΑΤΑΓΜΑ ΥΠ' ΑΡΙΘ. 197

Περὶ ἀνακατανομῆς κενῆς θέσεως ἐπιμελητοῦ τῆς ἐκτάκτου αὐτοτελοῦς ἕδρας τῆς Ποινικῆς Ἐπιστήμης εἰς θέσιν ἐπιμελητοῦ τῆς Γ' τακτικῆς ἕδρας Ποινικοῦ Δικαίου παρὰ τῇ Σχολῇ Νομικῶν καὶ Οἰκονομικῶν Ἐπιστημῶν τοῦ Πανεπιστημίου Θεσσαλονίκης.

Ο ΠΡΟΕΔΡΟΣ
ΤΗΣ ΕΛΛΗΝΙΚΗΣ ΔΗΜΟΚΡΑΤΙΑΣ

Ἔχοντες ὑπ' ὄψει:

1. Τὰς διατάξεις τῶν ἄρθρων:

α) 26 (παρ. 4) τοῦ Ν. 815/1978 «περὶ ρυθμίσεως θεμάτων ἀφορώντων εἰς τὴν ὀργάνωσιν καὶ λειτουργίαν τῶν Ἀνωτάτων Ἐκπαιδευτικῶν Ἱδρυμάτων».

β) μόνου τοῦ Π.Δ. 704/1979 «περὶ περιορισμοῦ συναρμοδιοτήτων κατὰ τὴν ἔκδοσιν διοικητικῶν πράξεων ἐπὶ ἀντικειμένων ἁρμοδιότητος 'Υπουργείων Προεδρίας Κυβερνήσεως, 'Εθνικῆς Παιδείας καὶ Θρησκευμάτων καὶ Οἰκονομικῶν» (ΦΕΚ 210 τ. Α'), ἐν συνδυασμῷ πρὸς τὴν ὑπ' ἀριθ. 260/80 βεβαίωσιν τῆς παρὰ τῷ 'Υπουργείῳ 'Εθνικῆς Παιδείας καὶ Θρησκευμάτων 'Υπηρεσίας 'Εντελλομένων 'Εξόδων.

2. Τὴν σύμφωνον γνώμην τῆς Σχολῆς Νομικῶν καὶ Οἰκονομικῶν 'Επιστημῶν (συνεδρία 23.10.79) καὶ τῆς Συγκλήτου (συνεδρία 5.12.79) τοῦ Πανεπιστημίου Θεσσαλονίκης.

3. Τὴν ὑπ' ἀριθμ. 76/1980 γνωμοδότησιν τοῦ Συμβουλίου τῆς 'Επικρατείας, προτάσει τοῦ 'Υπουργοῦ 'Εθνικῆς Παιδείας καὶ Θρησκευμάτων, ἀποφασίζομεν:

"Αρθρον μόνον.

'Η παρὰ τῇ Σχολῇ Νομικῶν καὶ Οἰκονομικῶν 'Επιστημῶν τοῦ Πανεπιστημίου Θεσσαλονίκης ὑφισταμένη κενὴ θέσις ἐπιμελητοῦ τῆς ἐκτάκτου αὐτοτελοῦς ἕδρας τῆς Ποινικῆς 'Επιστήμης ἀνακατανέμεται εἰς θέσιν ἐπιμελητοῦ τῆς Γ' τακτικῆς ἕδρας Ποινικοῦ Δικαίου τῆς αὐτῆς Σχολῆς.

Εἰς τὸν αὐτὸν 'Υπουργὸν 'Εθνικῆς Παιδείας καὶ Θρησκευμάτων, ἀνατίθεμεν τὴν δημοσίευσιν καὶ ἐκτέλεσιν τοῦ παρόντος Προεδρικοῦ Διατάγματος.

'Εν 'Αθήναις τῇ 19 Φεβρουαρίου 1980

Ο ΠΡΟΕΔΡΟΣ ΤΗΣ ΔΗΜΟΚΡΑΤΙΑΣ

ΚΩΝΣΤΑΝΤΙΝΟΣ Δ. ΤΣΑΤΣΟΣ

Ο ΥΠΟΥΡΓΟΣ ΕΘΝΙΚΗΣ ΠΑΙΔΕΙΑΣ ΚΑΙ ΘΡΗΣΚΕΥΜΑΤΩΝ

ΙΩΑΝΝΗΣ ΒΑΡΒΙΤΣΙΩΤΗΣ

---

(6)

ΠΡΟΕΔΡΙΚΟΝ ΔΙΑΤΑΓΜΑ ΥΠ' ΑΡΙΘ. 198

Περὶ τοῦ μετοχικοῦ κεφαλαίου καὶ τῆς ἐγγυήσεως τῶν ἐν 'Ελλάδι λειτουργουσῶν ἀσφαλιστικῶν ἐπιχειρήσεων.

Ο ΠΡΟΕΔΡΟΣ ΤΗΣ ΕΛΛΗΝΙΚΗΣ ΔΗΜΟΚΡΑΤΙΑΣ

"Εχοντες ὑπ' ὄψει :

1. Τὰς διατάξεις τοῦ ἄρθρου 4 τοῦ Ν. 761/78 «περὶ τοῦ μετοχικοῦ κεφαλαίου καὶ τῆς ἐγγυήσεως τῶν ἐν 'Ελλάδι λειτουργουσῶν ἀσφαλιστικῶν ἐπιχειρήσεων καὶ ἄλλων τινῶν διατάξεων».

2. Τὴν ὑπ' ἀριθ. 30/1980 γνωμοδότησιν τοῦ Συμβουλίου τῆς 'Επικρατείας, προτάσει τοῦ 'Υπουργοῦ 'Εμπορίου, ἀποφασίζομεν :

"Αρθρον 1.

1. 'Απὸ τῆς ἐνάρξεως τῆς ἰσχύος τοῦ παρόντος Διατάγματος, τὸ ἐλάχιστον ὅριον τοῦ μετοχικοῦ κεφαλαίου ἑκάστης ἱδρυομένης 'Ελληνικῆς 'Ανωνύμου 'Ασφαλιστικῆς 'Εταιρείας, ὁλοσχερῶς καταβεβλημένον κατὰ τὴν σύστασιν αὐτῆς, ὁρίζεται εἰς :

α) Δραχμὰς 15.000.000 ἐφ' ὅσον αὕτη θέλει ἀσκήσει ἕνα ἢ πλείονας κλάδους ἀσφαλίσεως, ἐκτὸς τῶν κλάδων ζωῆς καὶ κεφαλαιοποιήσεως πίστεως, πλοίων καὶ ἀεροσκαφῶν.

β) Δραχμὰς 25.000.000 ἐφ' ὅσον αὕτη θέλει ἀσκήσει μόνον τοὺς κλάδους ζωῆς καὶ κεφαλαιοποιήσεως.

γ) Δραχμὰς 30.000.000 ἐφ ὅσον αὕτη θέλει ἀσκήσει μόνον τὸν κλάδον Πίστεως.

δ) Δραχμὰς 37.500.000 ἐφ' ὅσον αὕτη θέλει ἀσκήσει μόνον τὸν κλάδον πλοίων καὶ 'Αεροσκαφῶν.

2. 'Εὰν ἡ 'Εταιρεία θέλει ἀσκήσει κλάδους ἀσφαλίσεων πλείονας τῆς μιᾶς τῶν ὡς ἄνω κατηγοριῶν, τὸ μετοχικὸν κεφάλαιον αὐτῆς ἀποτελεῖται τοὐλάχιστον ἐκ τοῦ μεγαλυτέρου τῶν κατὰ κατηγορίαν ἀπαιτουμένων, ὡς ἀνωτέρω, κεφαλαίων ηὐξημένου κατὰ δραχμὰς 7.500.000.

3. Εἰδικῶς διὰ τὰς 'Εταιρείας τὰς ἀσκούσας τὸν κλάδον αὐτοκινήτων τὸ μετοχικὸν κεφάλαιον αὐτῶν δὲν δύναται νὰ εἶναι κατώτερον τῶν δρχ. 25.000.000.

"Αρθρον 2.

1. Διὰ τὰς ἀπὸ τῆς ἐνάρξεως τῆς ἰσχύος τοῦ παρόντος Διατάγματος ἐγκαθισταμένας ἐν 'Ελλάδι ἀλλοδαπὰς ἀσφαλιστικὰς 'Εταιρείας, ἡ κατὰ τὸ ἄρθρον 21 τοῦ Ν.Δ/τος 400/1970 «περὶ ἰδιωτικῆς ἐπιχειρήσεως ἀσφαλίσεως» ἐγγύησις αὐτῶν, ὁρίζεται ἴση τοὐλάχιστον πρὸς τὸ ἓν τέταρτον τῶν κατὰ τὸ ἄρθρον 1 τοῦ παρόντος προβλεπομένων ποσῶν, ἀναλόγως τῶν ἀσκουμένων κλάδων ἀσφαλίσεως.

2. Διὰ τος ἀπὸ τῆς ἐνάρξεως τῆς ἰσχύος τοῦ παρόντος Διατάγματοςἀναγνωριζομένους ἐν 'Ελλάδι ἀντιπροσώπους μεσιτῶν τοῦ Λλοῦδς Λονδίνου, ἡ κατὰ τὸ ἄρθρον 24 παρ. 2 τοῦ Ν.Δ/τος 400/70 ἐγγύησις αὐτῶν ὁρίζεται εἰς δραχμὰς 1.500.000.

Εἰς τὸν 'Υπουργὸν 'Εμπορίου, ἀνατίθεμεν τὴν δημοσίευσιν καὶ ἐκτέλεσιν τοῦ παρόντος Διατάγματος.

'Εν 'Αθήναις τῇ 22 Φεβρουαρίου 1980

Ο ΠΡΟΕΔΡΟΣ ΤΗΣ ΔΗΜΟΚΡΑΤΙΑΣ

ΚΩΝΣΤΑΝΤΙΝΟΣ Δ. ΤΣΑΤΣΟΣ

Ο ΥΠΟΥΡΓΟΣ ΕΜΠΟΡΙΟΥ

ΓΕΩΡΓΙΟΣ ΠΑΝΑΓΙΩΤΟΠΟΥΛΟΣ

---

(7)

ΠΡΟΕΔΡΙΚΟΝ ΔΙΑΤΑΓΜΑ ΥΠ' ΑΡΙΘ. 199

Περὶ ἀνασυγκροτήσεως καὶ παρατάσεως θητείας 'Ερανικῆς 'Επιτροπῆς ἀνεγέρσεως προτομῆς τοῦ ἐπιφανοῦς ἐκπαιδευτικοῦ 'Ιωάννου Παπαγεράκη εἰς Βράσταμα Χαλκιδικῆς.

Ο ΠΡΟΕΔΡΟΣ ΤΗΣ ΕΛΛΗΝΙΚΗΣ ΔΗΜΟΚΡΑΤΙΑΣ

"Εχοντες ὑπ' ὄψει :

1. Τὰς διατάξεις :

α) Τῶν ἄρθρων 122 - 126 τοῦ 'Αστικοῦ Κώδικος.

β) Τοῦ Ν. 5101/31 «περὶ διενεργείας ἐράνων, λαχειοφόρων ἢ φιλανθρωπικῶν ἀγορῶν».

γ) Τοῦ ὑπ' ἀριθ. 539/20.6.77 Π.Δ/τος «περὶ συγκροτήσεως 'Ερανικῆς 'Επιτροπῆς ἀνεγέρσεως προτομῆς τοῦ ἐπιφανοῦς ἐκπαιδευτικοῦ 'Ιωάννου Παπαγεράκη εἰς Βράσταμα Χαλκιδικῆς».

2. Τὸ ὑπ' ἀριθ. 74011/22.1.1980 ἔγγραφον τῆς Νομαρχίας Χαλκιδικῆς περὶ ἀνασυγκροτήσεως καὶ παρατάσεως τῆς θητείας τῆς ὡς εἴρηται 'Ερανικῆς 'Επιτροπῆς.

3. Τὴν ὑπ' ἀριθ. Δ3/2087/6.12.77 ἀπόφασιν «περὶ ἀναθέσεως ἁρμοδιοτήτων στοὺς 'Υφυπουργοὺς Κοινων. 'Υπηρεσιῶν» (ΦΕΚ 1287/77 τεῦχος Β'), προτάσει τῆς 'Υφυπουργοῦ Κοινων. 'Υπηρεσιῶν, ἀποφασίζομεν :

Ἄρθρον μόνον.

1. Ἀνασυγκροτοῦμεν τὴν διὰ τοῦ ὑπ' ἀριθ. 539/20.6.77 Π. Δ/τος συσταθεῖσαν Ἐρανικὴν Ἐπιτροπὴν ἀνεγέρσεως προτομῆς τοῦ ἐπιφανοῦς ἐκπαιδευτικοῦ Ἰωάννου Παπαγεράκη εἰς Βράσταμα Χαλκιδικῆς, ὁρίζοντες ὅπως αὕτη ἀποτελῆται ἐκ τῶν κάτωθι :

Καρατζοβάλη Βασιλείου τοῦ Δημητρίου, Προέδρου Κοινότητος Βραστάμων.

Κυργιαφίνη Βρασίδα τοῦ Δημητρίου, Φιλολόγου καθηγητοῦ.

Πετρίτση Βασιλείου τοῦ Γεωργίου, διδασκάλου.

Ράντου Βασιλείου τοῦ Ἰωάνν. διδ/λου.

Ραπτοπούλου Γεωργίου τοῦ Παναγιώτου, Νομαρχιακοῦ ὑπαλλήλου.

Συροπούλου Βασιλείου τοῦ Ἰωάννου, διδασκάλου.

Σπανοῦ Πολυχρόνη τοῦ Ἰωάννου, συνταξιούχου λογιστοῦ.

Καραϊσκάκη Γεωργίου τοῦ Δημητρίου, διδασκάλου.

2. Παρατείνομεν τὴν θητείαν τῆς ὡς ἄνω Ἐρανικῆς Ἐπιτροπῆς, μέχρι τῆς 31ης Δεκεμβρίου 1981.

3. Κατὰ τὰ λοιπὰ ἰσχύει τὸ ὑπ' ἀριθ. 539/20.6.77 Π.Δ/γμα δι' οὗ συνεστήθη ἡ ὡς ἄνω Ἐραν κὴ Ἐπιτροπή.

Εἰς τὴν ἐπὶ τῶν Κοινωνικῶν Ὑπηρεσιῶν Ὑφυπουργόν, ἀνατίθεμεν τὴν δημοσίευσιν καὶ ἐκτέλεσιν τοῦ παρόντος.

Ἐν Ἀθήναις τῇ 22 Φεβρουαρίου 1980

Ο ΠΡΟΕΔΡΟΣ ΤΗΣ ΔΗΜΟΚΡΑΤΙΑΣ

ΚΩΝΣΤΑΝΤΙΝΟΣ Δ. ΤΣΑΤΣΟΣ

Η ΥΦΥΠΟΥΡΓΟΣ ΚΟΙΝΩΝΙΚΩΝ ΥΠΗΡΕΣΙΩΝ

ΑΝΝΑ ΣΥΝΟΔΙΝΟΥ

ΑΠΟ ΤΟ ΕΘΝΙΚΟ ΤΥΠΟΓΡΑΦΕΙΟ